
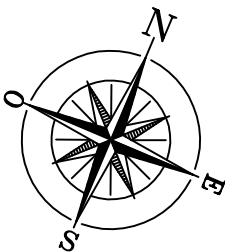


LE 24 COURTILLE

24 boulevard de la Courtille 28000 CHARTRES

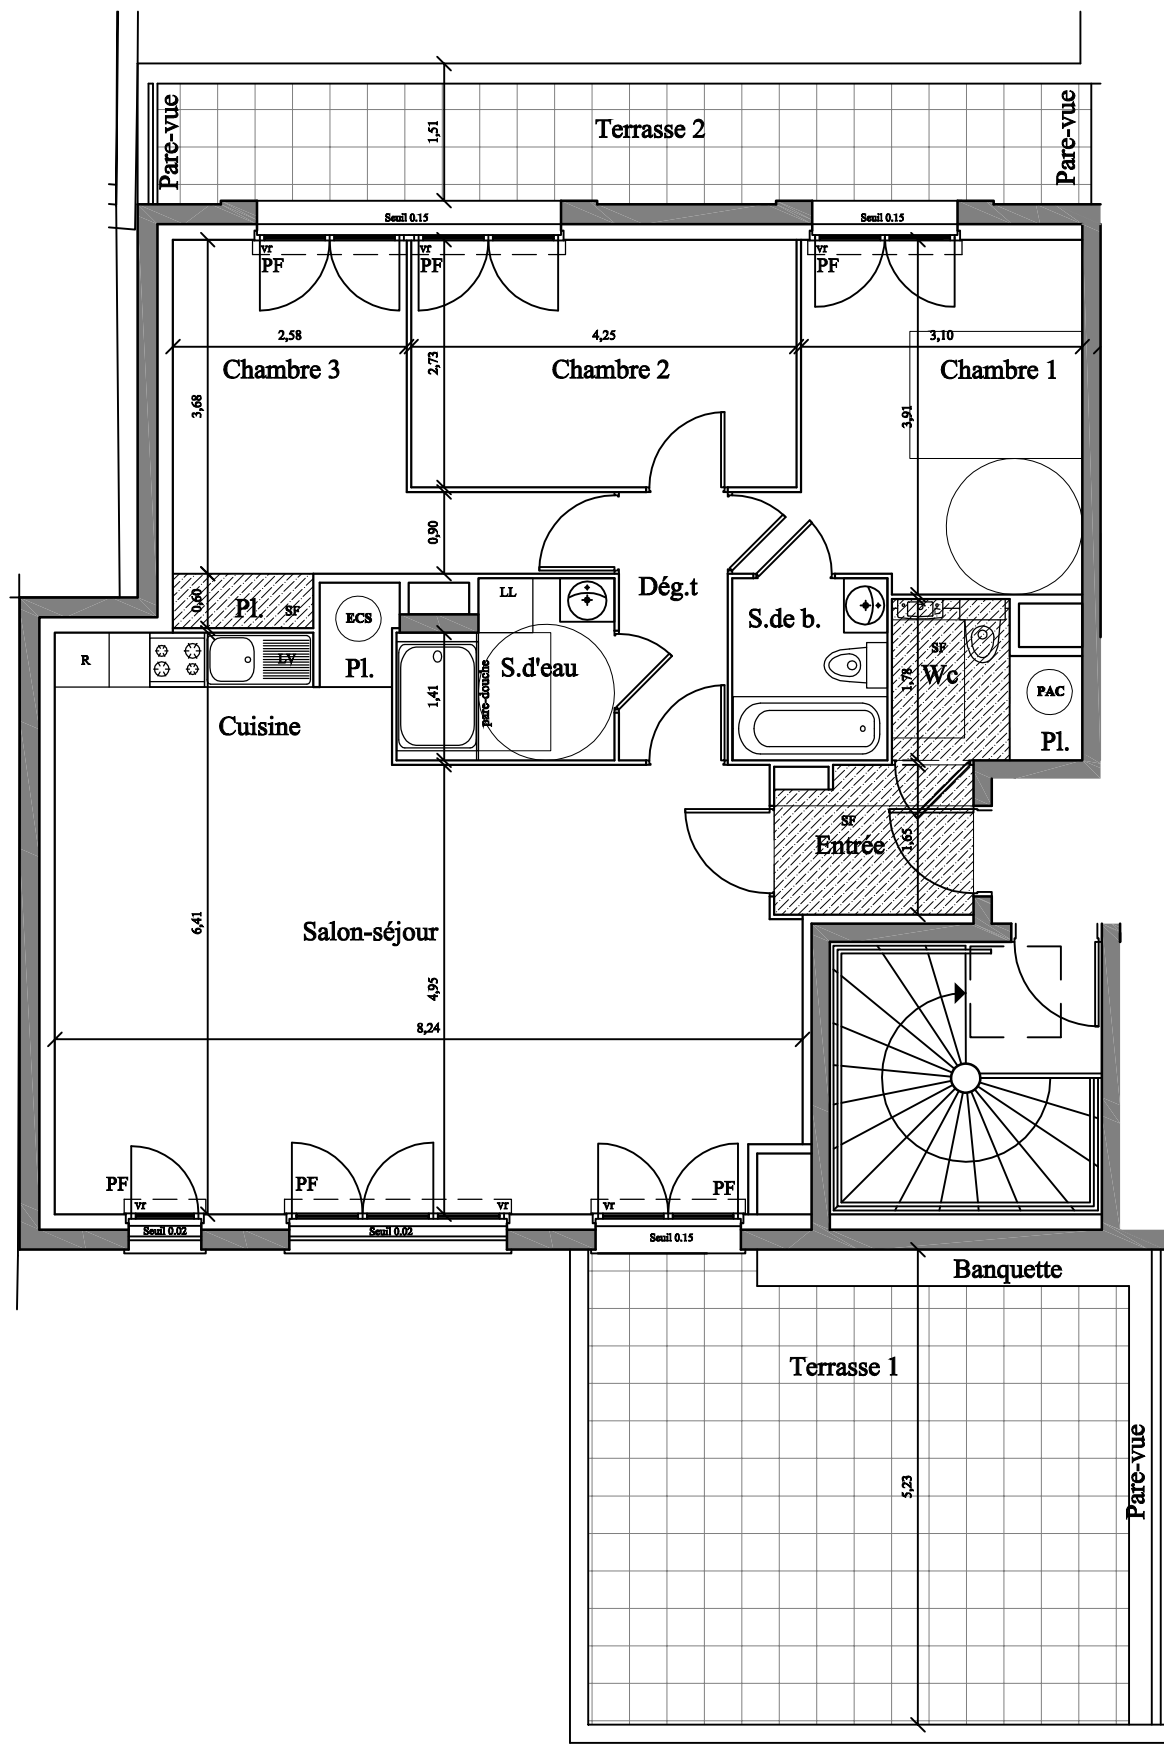

L'ACQUEREUR :

LA SCCV Le 24 Courtille :

DATE :



4

COURTILLE

CHARTRES

LOT N° A42

TYPE :	4/5P
NIVEAU :	4ème étage

Entrée	3,45 m²
Salon-séjour	45,57 m²
Chambre 1	12,57 m²
Chambre 2	11,59 m²
Chambre 3	12,47 m²
Salle de bains	3,43 m²
Salle d'eau	4,27 m²
Wc	3,22 m²
Dégagement	3,54 m²

SURFACE HABITABLE

100,11 m²

Terrasse 1	29,57 m²
Terrasse 2	13,69 m²

SURFACE TOTALE

143,37 m²

SURFACE UTILE

104,61 m²

LEGENDE

VR : Volet roulant
PF : Porte-fenêtre
TA : Tableau électrique
SF : Soffite
LL : Lave linge
LV : Lave vaisselle
R : Réfrigérateur

REPERAGE

NOTA : des modifications sont susceptibles d'être apportées à ce plan en fonction des nécessités techniques de la réalisation, tant en ce qui concerne les dimensions libres que les équipements sanitaires et électriques (les mobiliers, appareils ménagers, évier et plan de travail sont figurés à titre indicatif, seul les appareils sanitaires sont fournis). les surfaces et les hauteurs sous plafonds indiquées sont approximatives; les retombées, soffites, faux plafond, ainsi que l'emplacement des équipements sanitaires et ménagers ne sont pas tous figurés ou le sont à titre indicatif. HAUTEURS SOUS PLAFONDS : 2,45m ± 0.05m