


LE 24 COURTILLE

24 boulevard de la Courtille 28000 CHARTRES

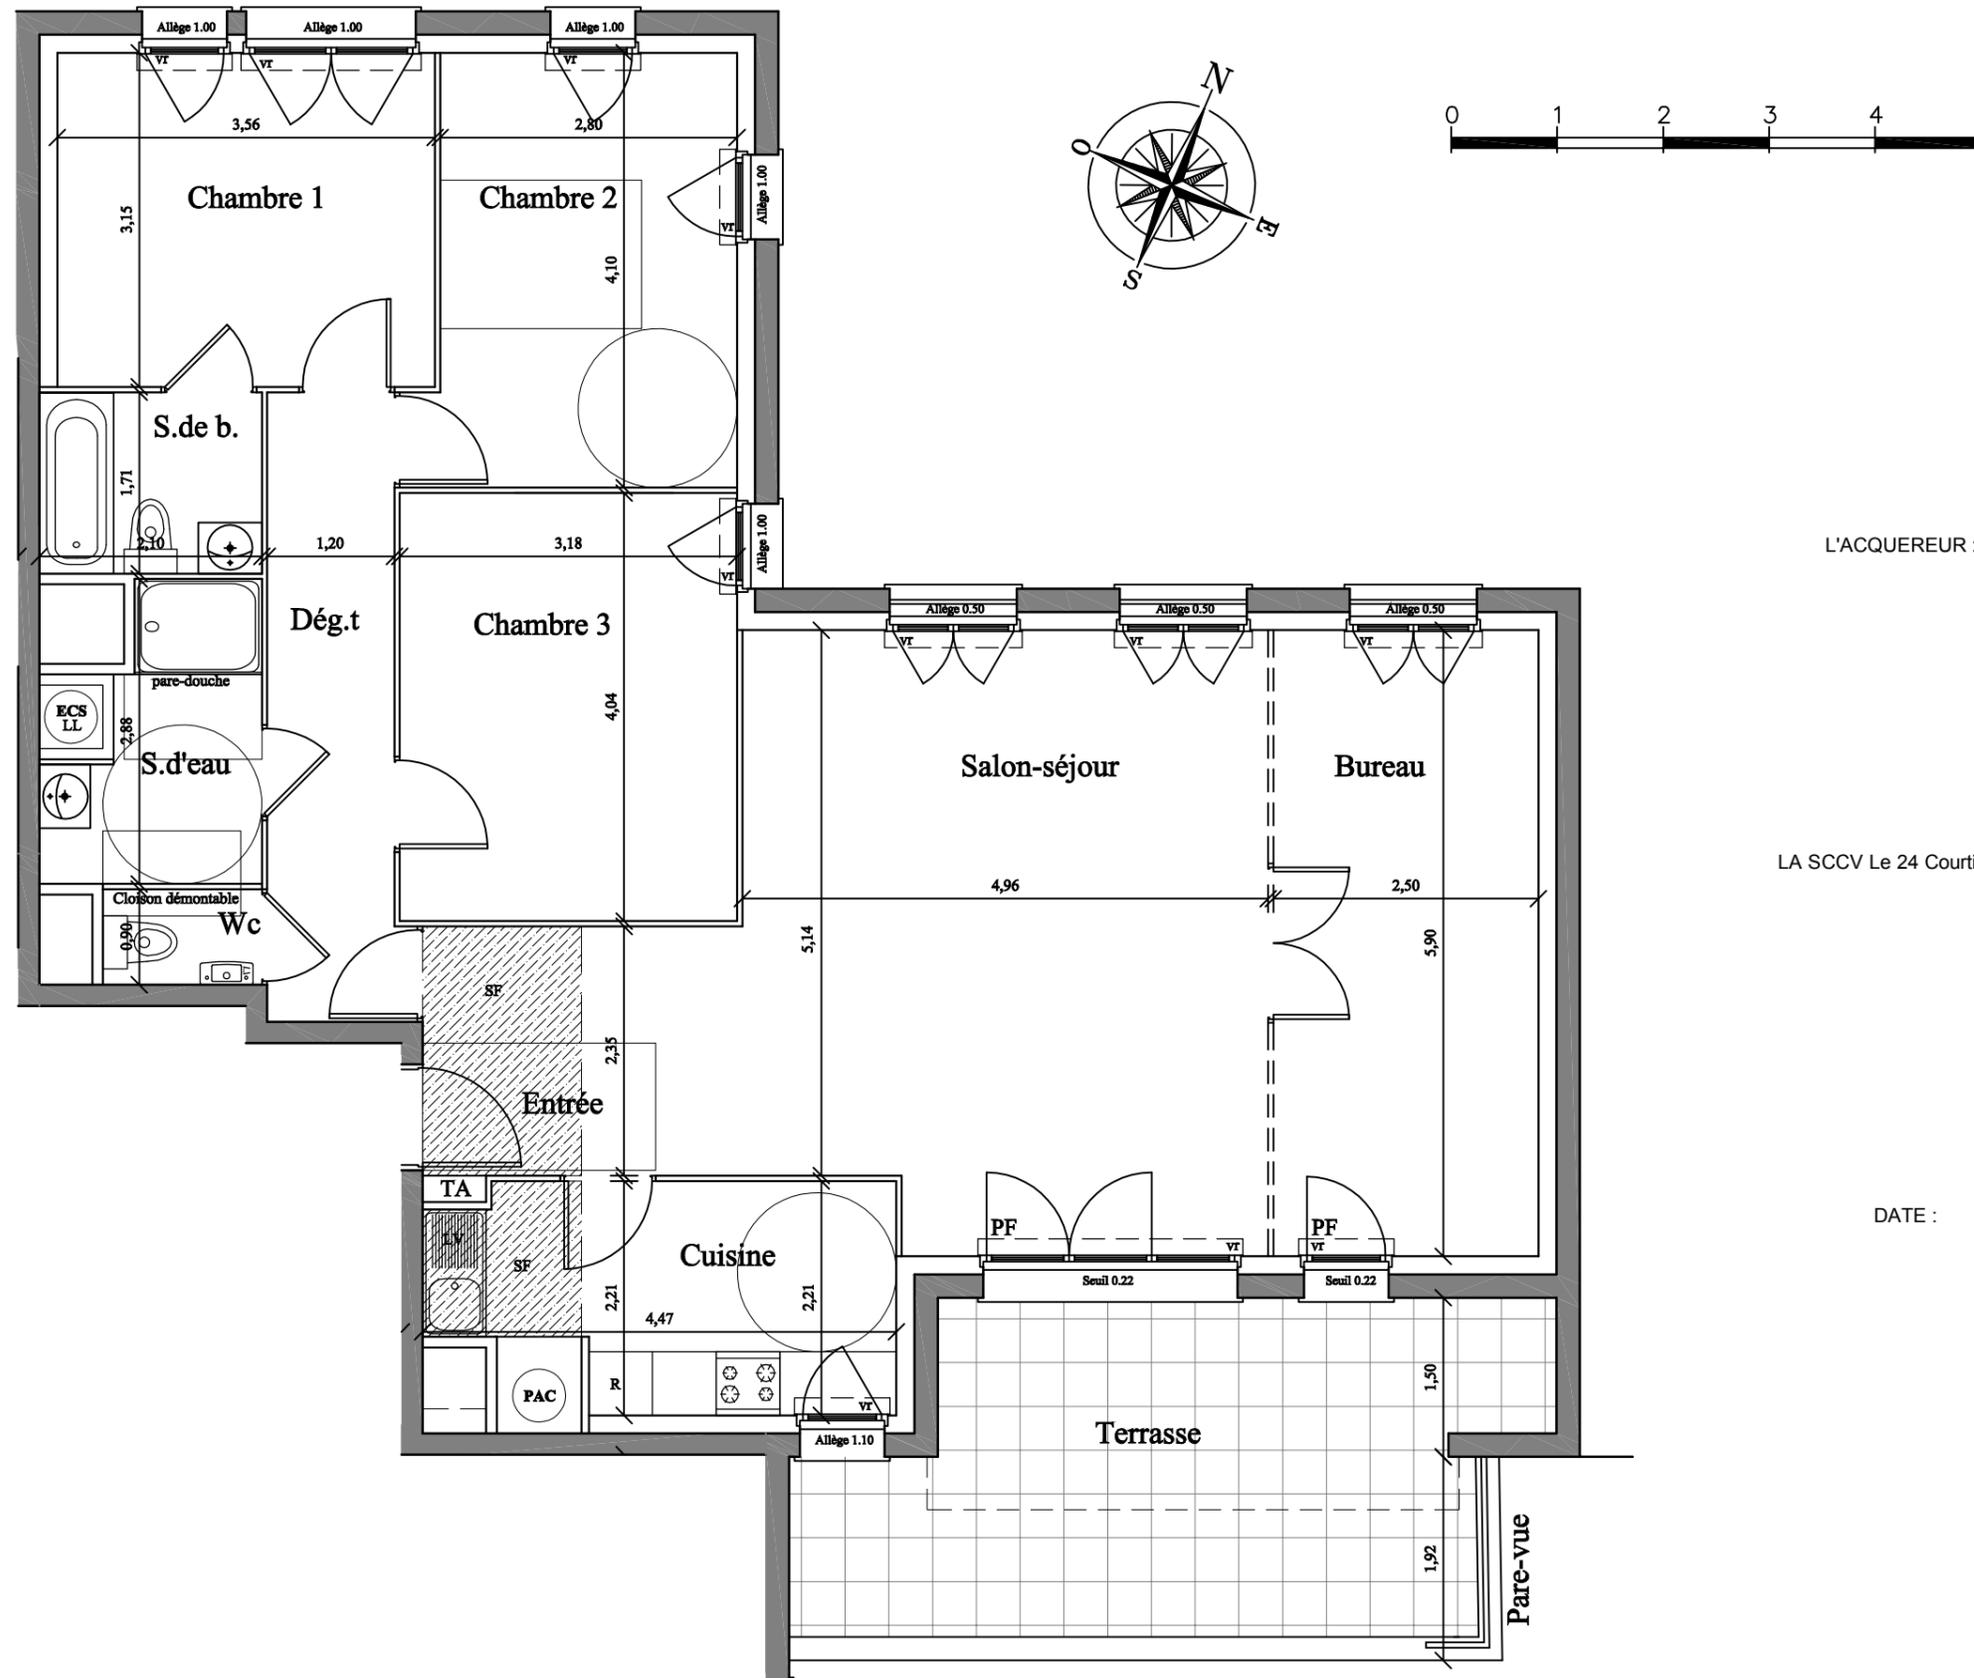

L'ACQUEREUR :

LA SCCV Le 24 Courtille :


DATE :



LOT N° A12	
TYPE :	5P
NIVEAU :	1er étage
Salon-séjour	35,23 m ²
Cuisine	9,27 m ²
Chambre 1	11,22 m ²
Chambre 2	11,82 m ²
Chambre 3	12,84 m ²
Bureau	14,76 m ²
Salle d'eau	5,19 m ²
Salle de bains	3,59 m ²
Wc	1,35 m ²
Dégagement	7,31 m ²
SURFACE HABITABLE	112,58 m²
Terrasse	19,56 m ²
SURFACE TOTALE	132,14 m²
SURFACE UTILE	117,08 m²

LEGENDE

VR : Volet roulant
 PF : Porte-fenêtre
 TA : Tableau électrique
 SF : Soffite
 LL : Lave linge
 LV : Lave vaisselle
 R : Réfrigérateur

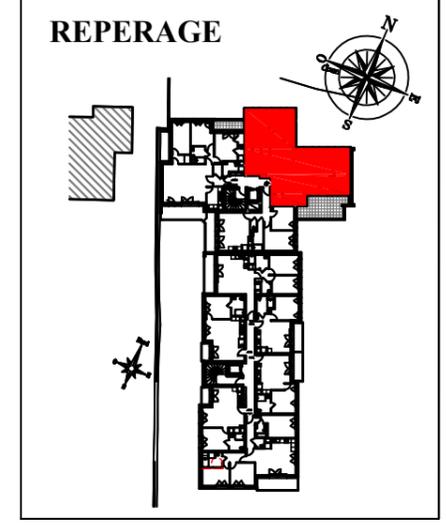

NOTA : des modifications sont susceptibles d'être apportées à ce plan en fonction des nécessités techniques de la réalisation, tant en ce qui concerne les dimensions libres que les équipements sanitaires et électriques (les mobiliers, appareils ménagers, éviers et plan de travail sont figurés à titre indicatif, seul les appareils sanitaires sont fournis). les surfaces et les hauteurs sous plafonds indiquées sont approximatives; les retombées, soffites, faux plafond, ainsi que l'emplacement des équipements sanitaires et ménagers ne sont pas tous figurés ou le sont à titre indicatif. HAUTEURS SOUS PLAFONDS : 2,45m ± 0.05m